


AFBAKENINGSPLAN

| | | | |
|-----------|--------------------|---------------------------------|-----------|
| PROVINCIE | West-Vlaanderen | PLAN NR | 21-1003 A |
| STAD | Brugge | DATUM | 1-05-2021 |
| AFDELING | 25 (SINT-MICHIELS) | SCHAAL | 1 / 100 |
| SECTIE | B | | |
| NR(S) | 448 E 2 & 448 H | Bert Devloo landmeter-expert | |

KADASTERPLAN (SCHAAL: 1/1250)

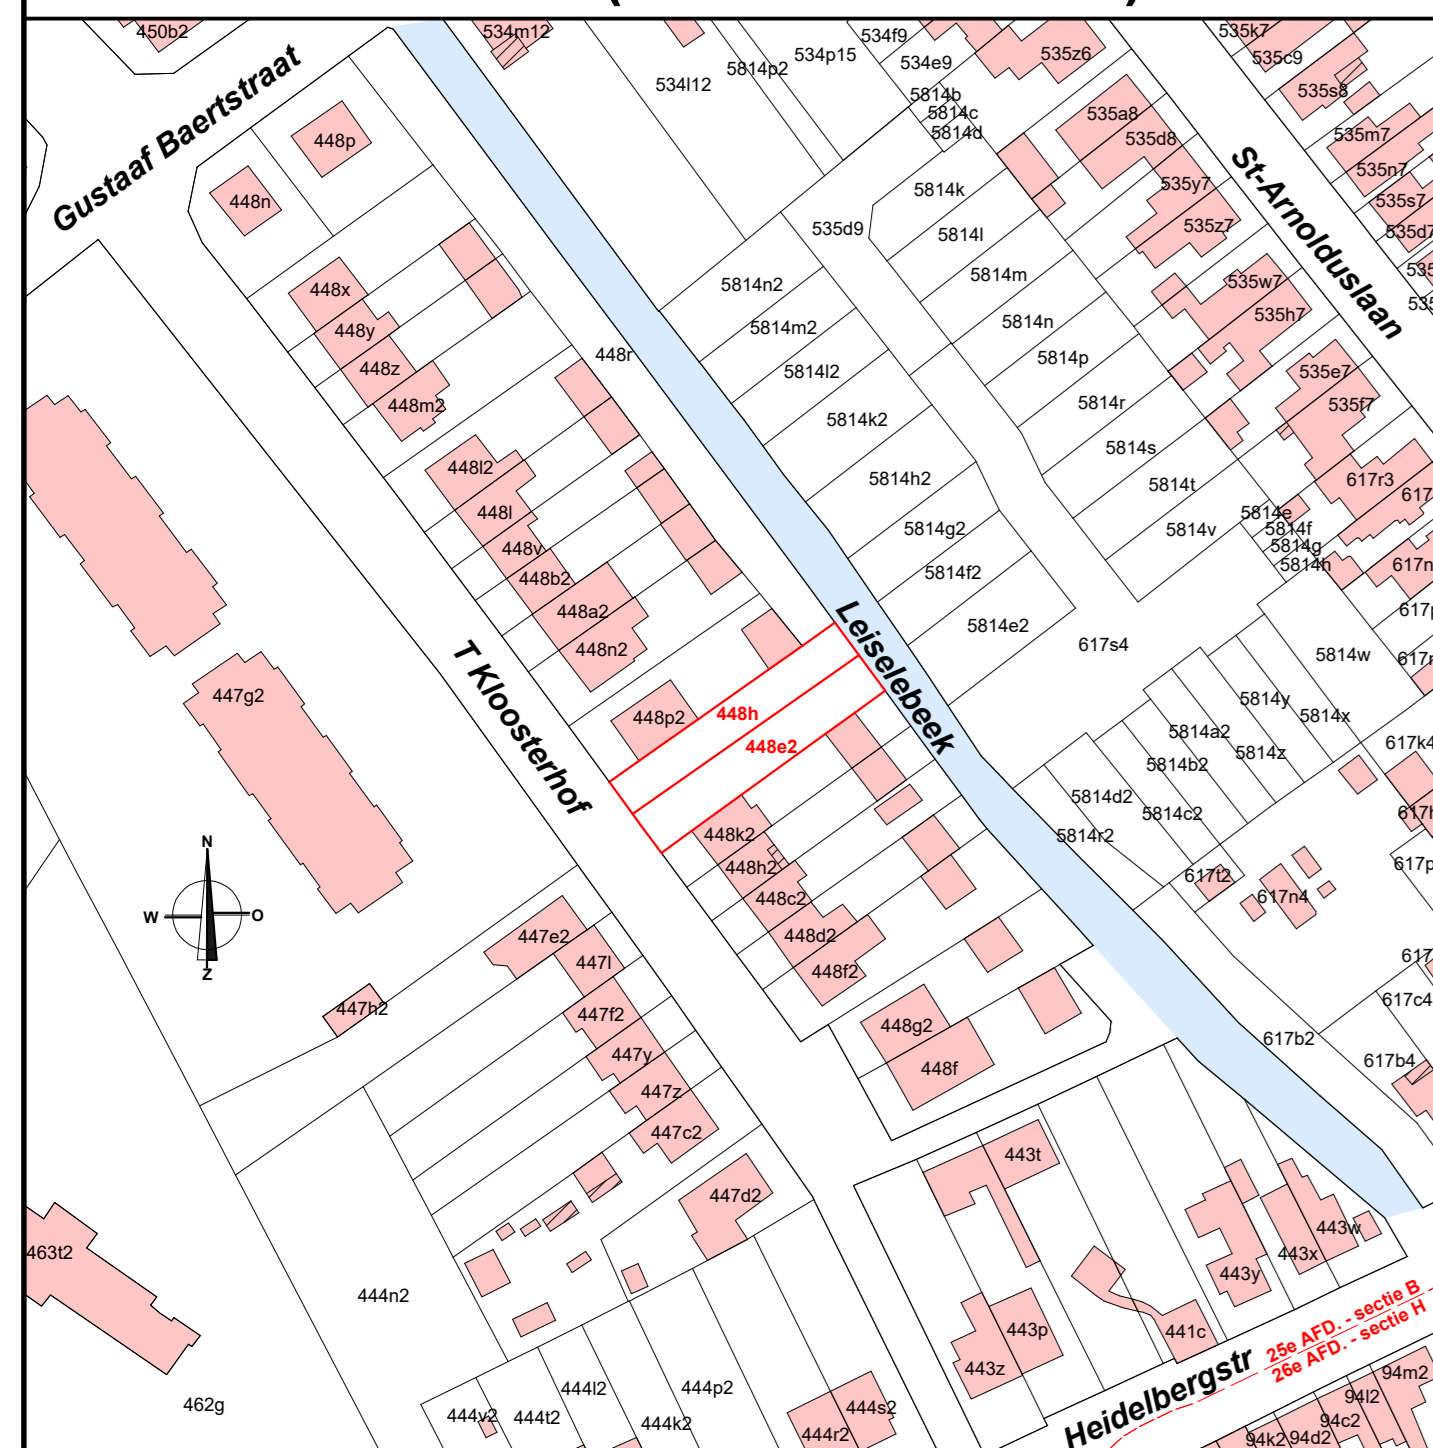

LIJST MET TERREINPUNTEN

(in Lambert 72-coördinatenstelsel)


| Puntnr. | X-as | Y-as |
|---------|-----------|------------|
| 1 | 69964.152 | 207973.428 |
| 2 | 69968.329 | 207967.811 |
| 3 | 69972.506 | 207962.194 |
| 4 | 69977.284 | 207965.766 |
| 5 | 69985.311 | 207971.767 |
| 6 | 69998.356 | 207981.519 |
| 7 | 70003.085 | 207985.054 |
| 8 | 70010.710 | 207990.755 |
| 9 | 70006.533 | 207996.372 |
| 10 | 70002.356 | 208001.989 |
| 11 | 69995.508 | 207996.870 |
| 12 | 69984.487 | 207986.107 |
| 13 | 69989.900 | 207982.677 |
| 14 | 69978.611 | 207984.238 |
| 15 | 69968.986 | 207977.042 |
| 16 | 69996.286 | 207997.451 |
| 17 | 70000.515 | 207991.873 |
| 18 | 70004.751 | 207986.300 |

Bert Devloo
landmeter-expert
beëdigd door de Rechtbank van Eerste Aanleg Brugge op 3 september 2015
Oliebaan 7, 8000 Brugge
info@landmeterdevloo.be
www.landmeterdevloo.be
gsm: 0472833051
LAN201866

Geraadpleegde plannen:
- Metingsplan d.d. 16 augustus 1961 door M.S.O.G. Antoine De Laender
- Splitsingsplan d.d. 3 juli 1989 door M.S.O.G. Vanwynsberghe
- Schets nr. 28 van het mutatiejaar 1990 uit het mutatieschetsboek van BRUGGE, 25e AFD., sectie B

BESTAANDE TOESTAND

SCHAAL : 1 / 100

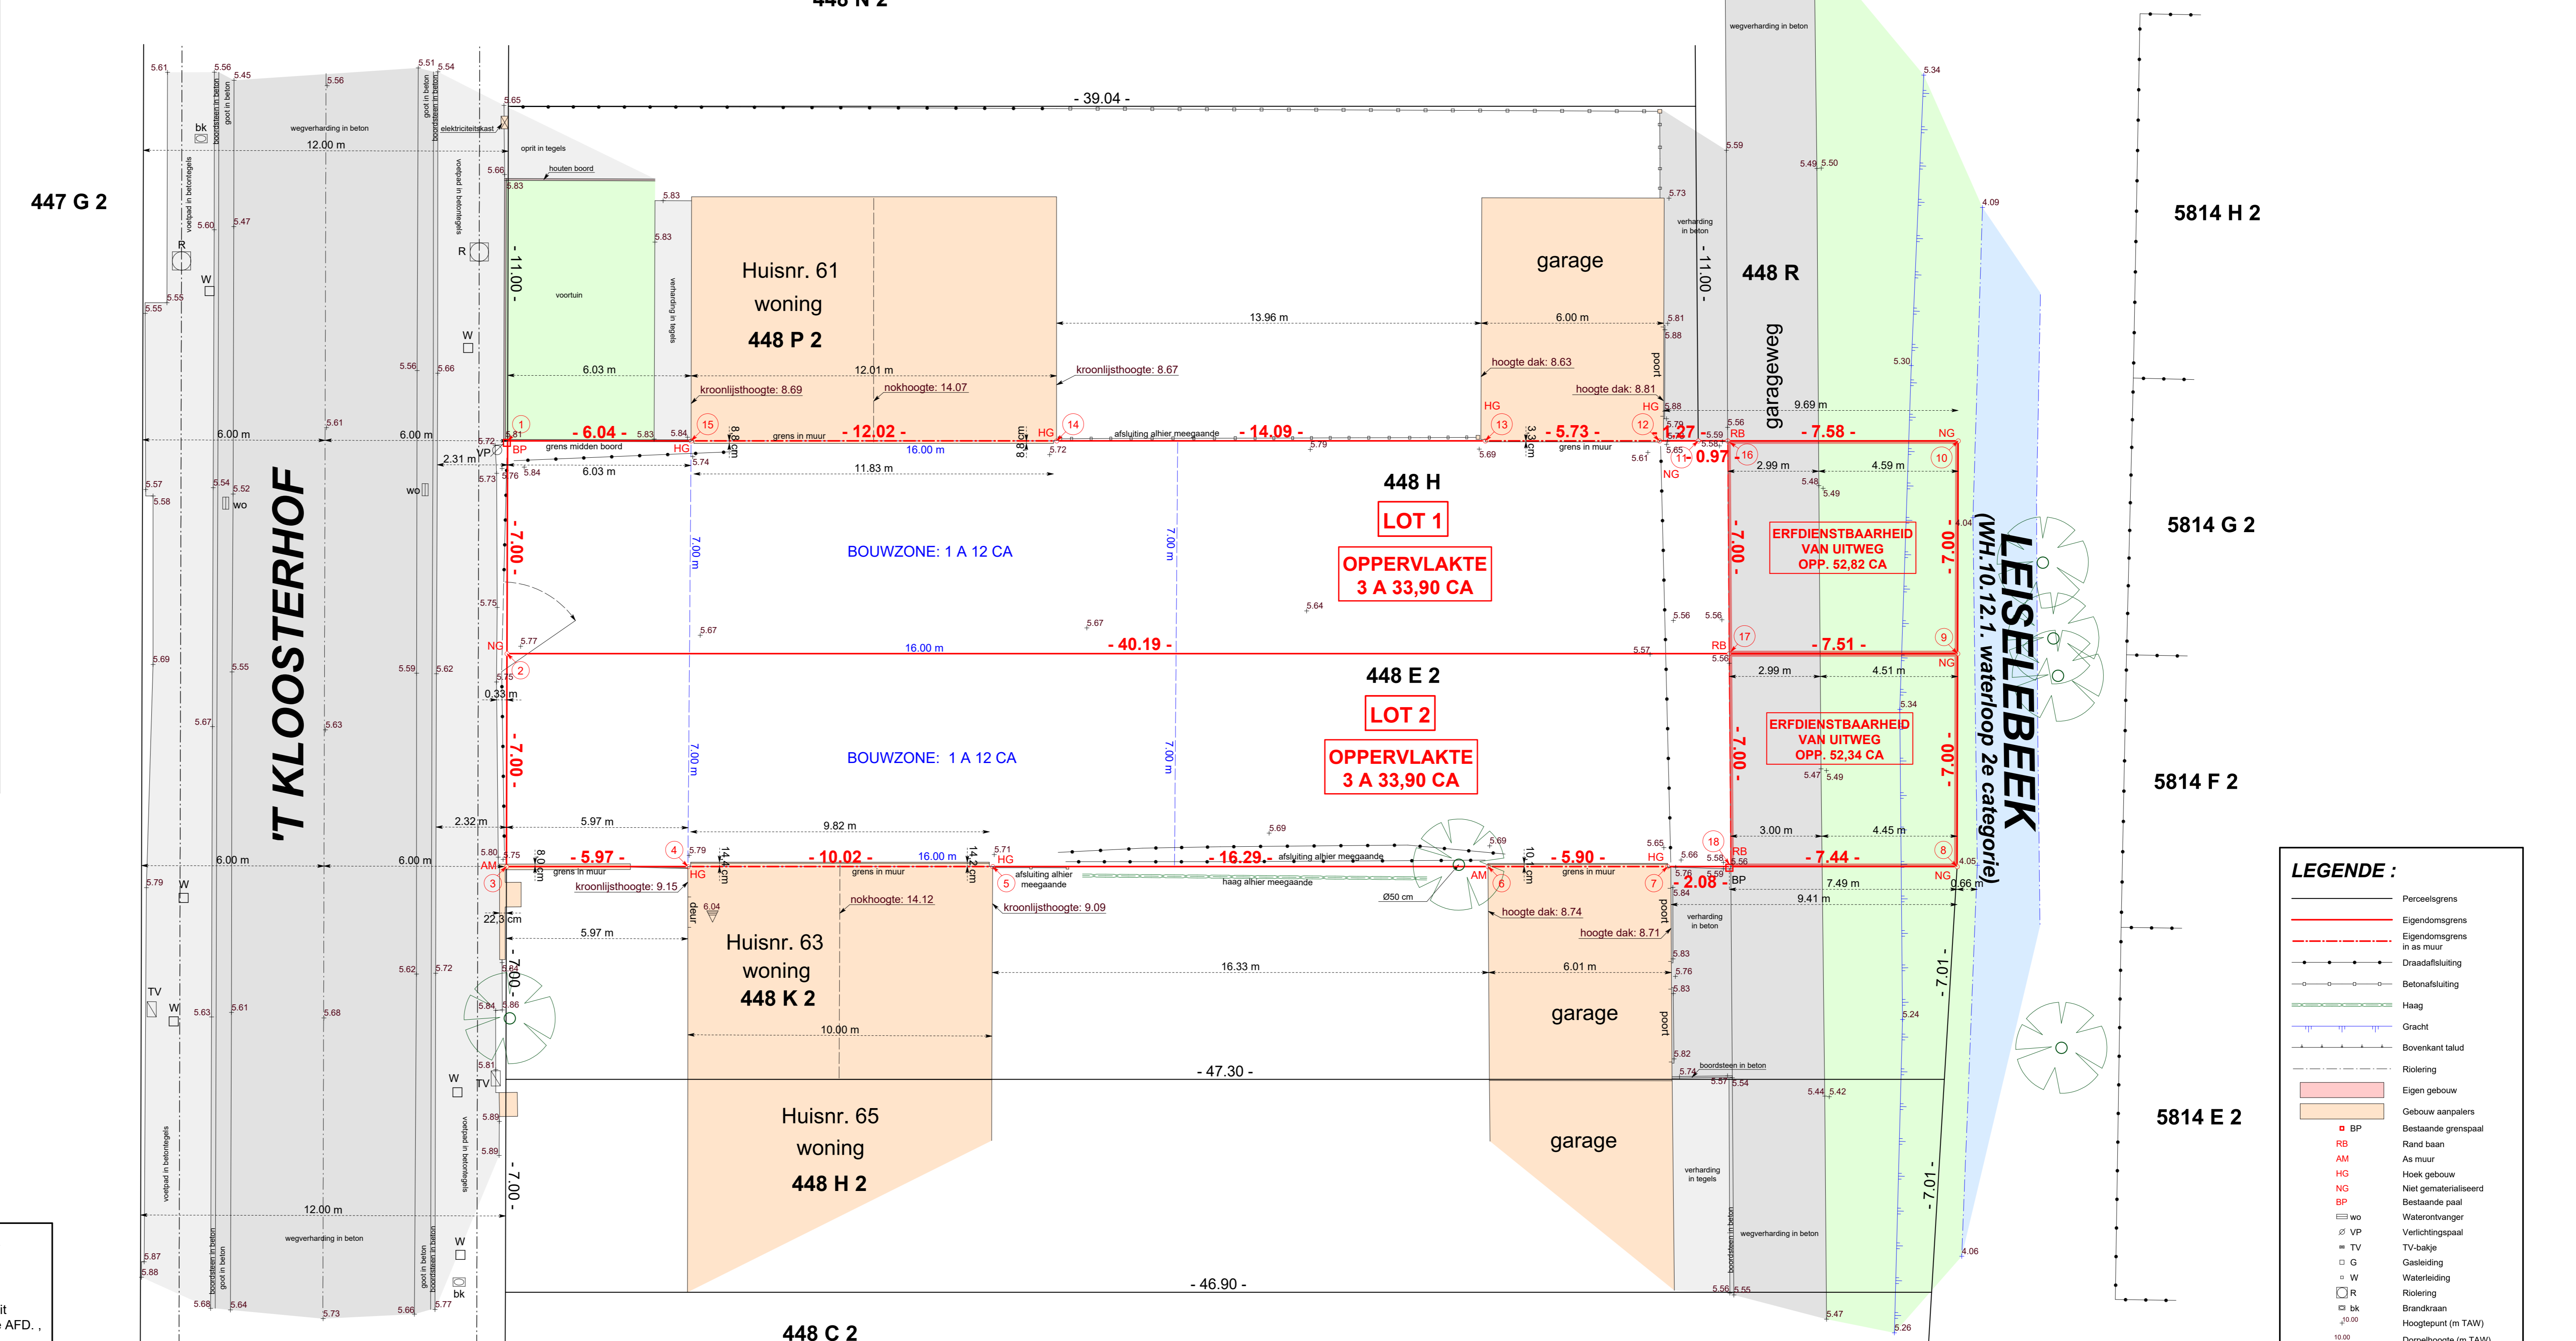

LEGENDE :

| | |
|-------|---------------------------|
| — | Perceelsgrens |
| — | Eigendomsgrens |
| - - - | Eigendomsgrens in as muur |
| — | Draadafsluiting |
| — | Betonafsluiting |
| — | Haag |
| — | Gracht |
| — | Bovenkant talud |
| — | Riolering |
| — | Eigen gebouw |
| — | Gebouw aanspalers |
| BP | Bestaande grenspaal |
| RB | Rand baan |
| AM | As muur |
| HG | Hoek gebouw |
| NG | Niet gematerialiseerd |
| BP | Bestaande paal |
| wo | Waterontvanger |
| VP | Verlichtingspaal |
| TV | TV-bakje |
| G | Gasleiding |
| W | Waterleiding |
| R | Riolering |
| bk | Brandkraan |
| HP | Hoogtepunt (m TAW) |
| DP | Dorpeelhoogte (m TAW) |